


# ESTERNO

# INTERNO

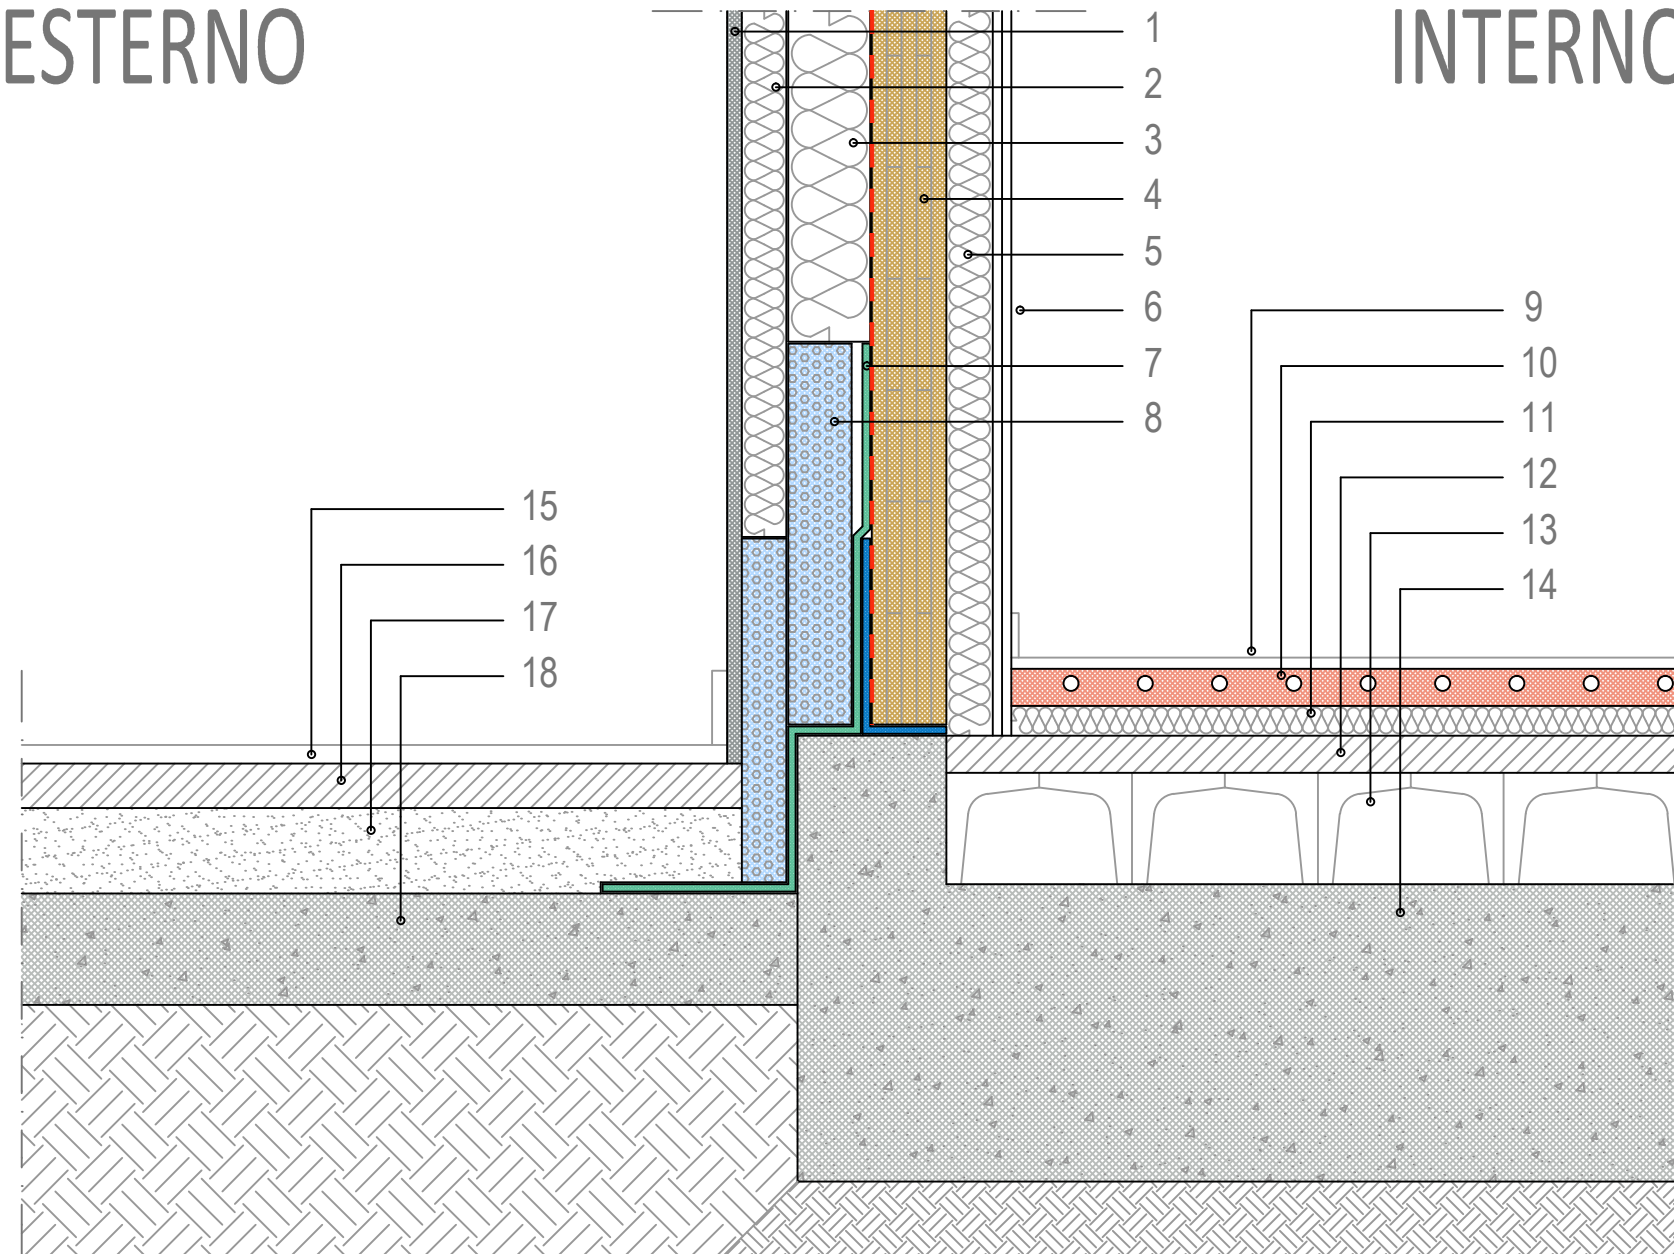

- 1 Rasatura esterna
- 2 Isolante a cappotto - strato esterno alta densità
- 3 Isolante a cappotto - strato interno bassa densità
- 4 Pannello strutturale X-LAM a 5 o 7 strati certificato PEFC + Freno vapore
- 5 Isolazione sottoparete in lana minerale
- 6 Doppio strato di cartongesso spessore 125+125mm o pannello in gessofibra
- 7 Impermeabilizzazione esterna a due strati sovrapposti
- 8 Imposta cappotto in materiale isolante a basso assorbimento d'acqua
- 9 Pavimentazione interna
- 10 Massetto riscaldante a pavimento
- 11 Strato coibente a pavimento
- 12 Cappa in conglomerato cementizio armato con rete metallica
- 13 Vespaio aerato spessore minimo 10cm
- 14 Platea di fondazione in conglomerato cementizio armato
- 15 Pavimentazione esterna
- 16 Massetto delle pendenze
- 17 Sottofondo di tipo tradizionale in sabbia e cemento
- 18 Struttura del marciapiede in conglomerato cementizio armato